


tor dojazdowy do bocznic kolejowej Impexmetal S.A. - Huta Aluminium Konin

Właściciel:	IMPERIA GROUP S.A. 62-100 Wągrowiec, ul. Rgielska 53a			
Opracowanie:	Plan schematyczny bocznic kolejowej			
Adres:	Konin			
Opracował:	Imię i nazwisko	Nr uprawnień:	Podpis:	Format:
	Piotr Lisewski	81/PW/92	<i>[Signature]</i>	297x970
				Skala:
				1:1000
			Egz. nr:	
			Data:	06.2019
			Nr rys.:	1

z torów

Przeznaczenie	Długość toru [m]					
	całkowita			użyteczna		
	od	do	m	od	do	m
trakcyjny	PR 957	K.O.	127	U 956	K.O.	52
ładunkowy	PR 959	K.O.	254	U 959	K.T.	207
zdawczy	PR 951	PR 954	504	U 952	U 954	310
odbiorczy	PR 953	PR 958	428	U 953	U 954	263
komunikacyjny	PM 952	PM 955	408	U 953	U 955	301
wyciągowy	PM 955	K.O.	258	U 957	K.T.	189
ładunkowy	PR 956	K.O.	329	U 959	K.T.	212
ochronny	PM 952	K.O.	48	-	-	-

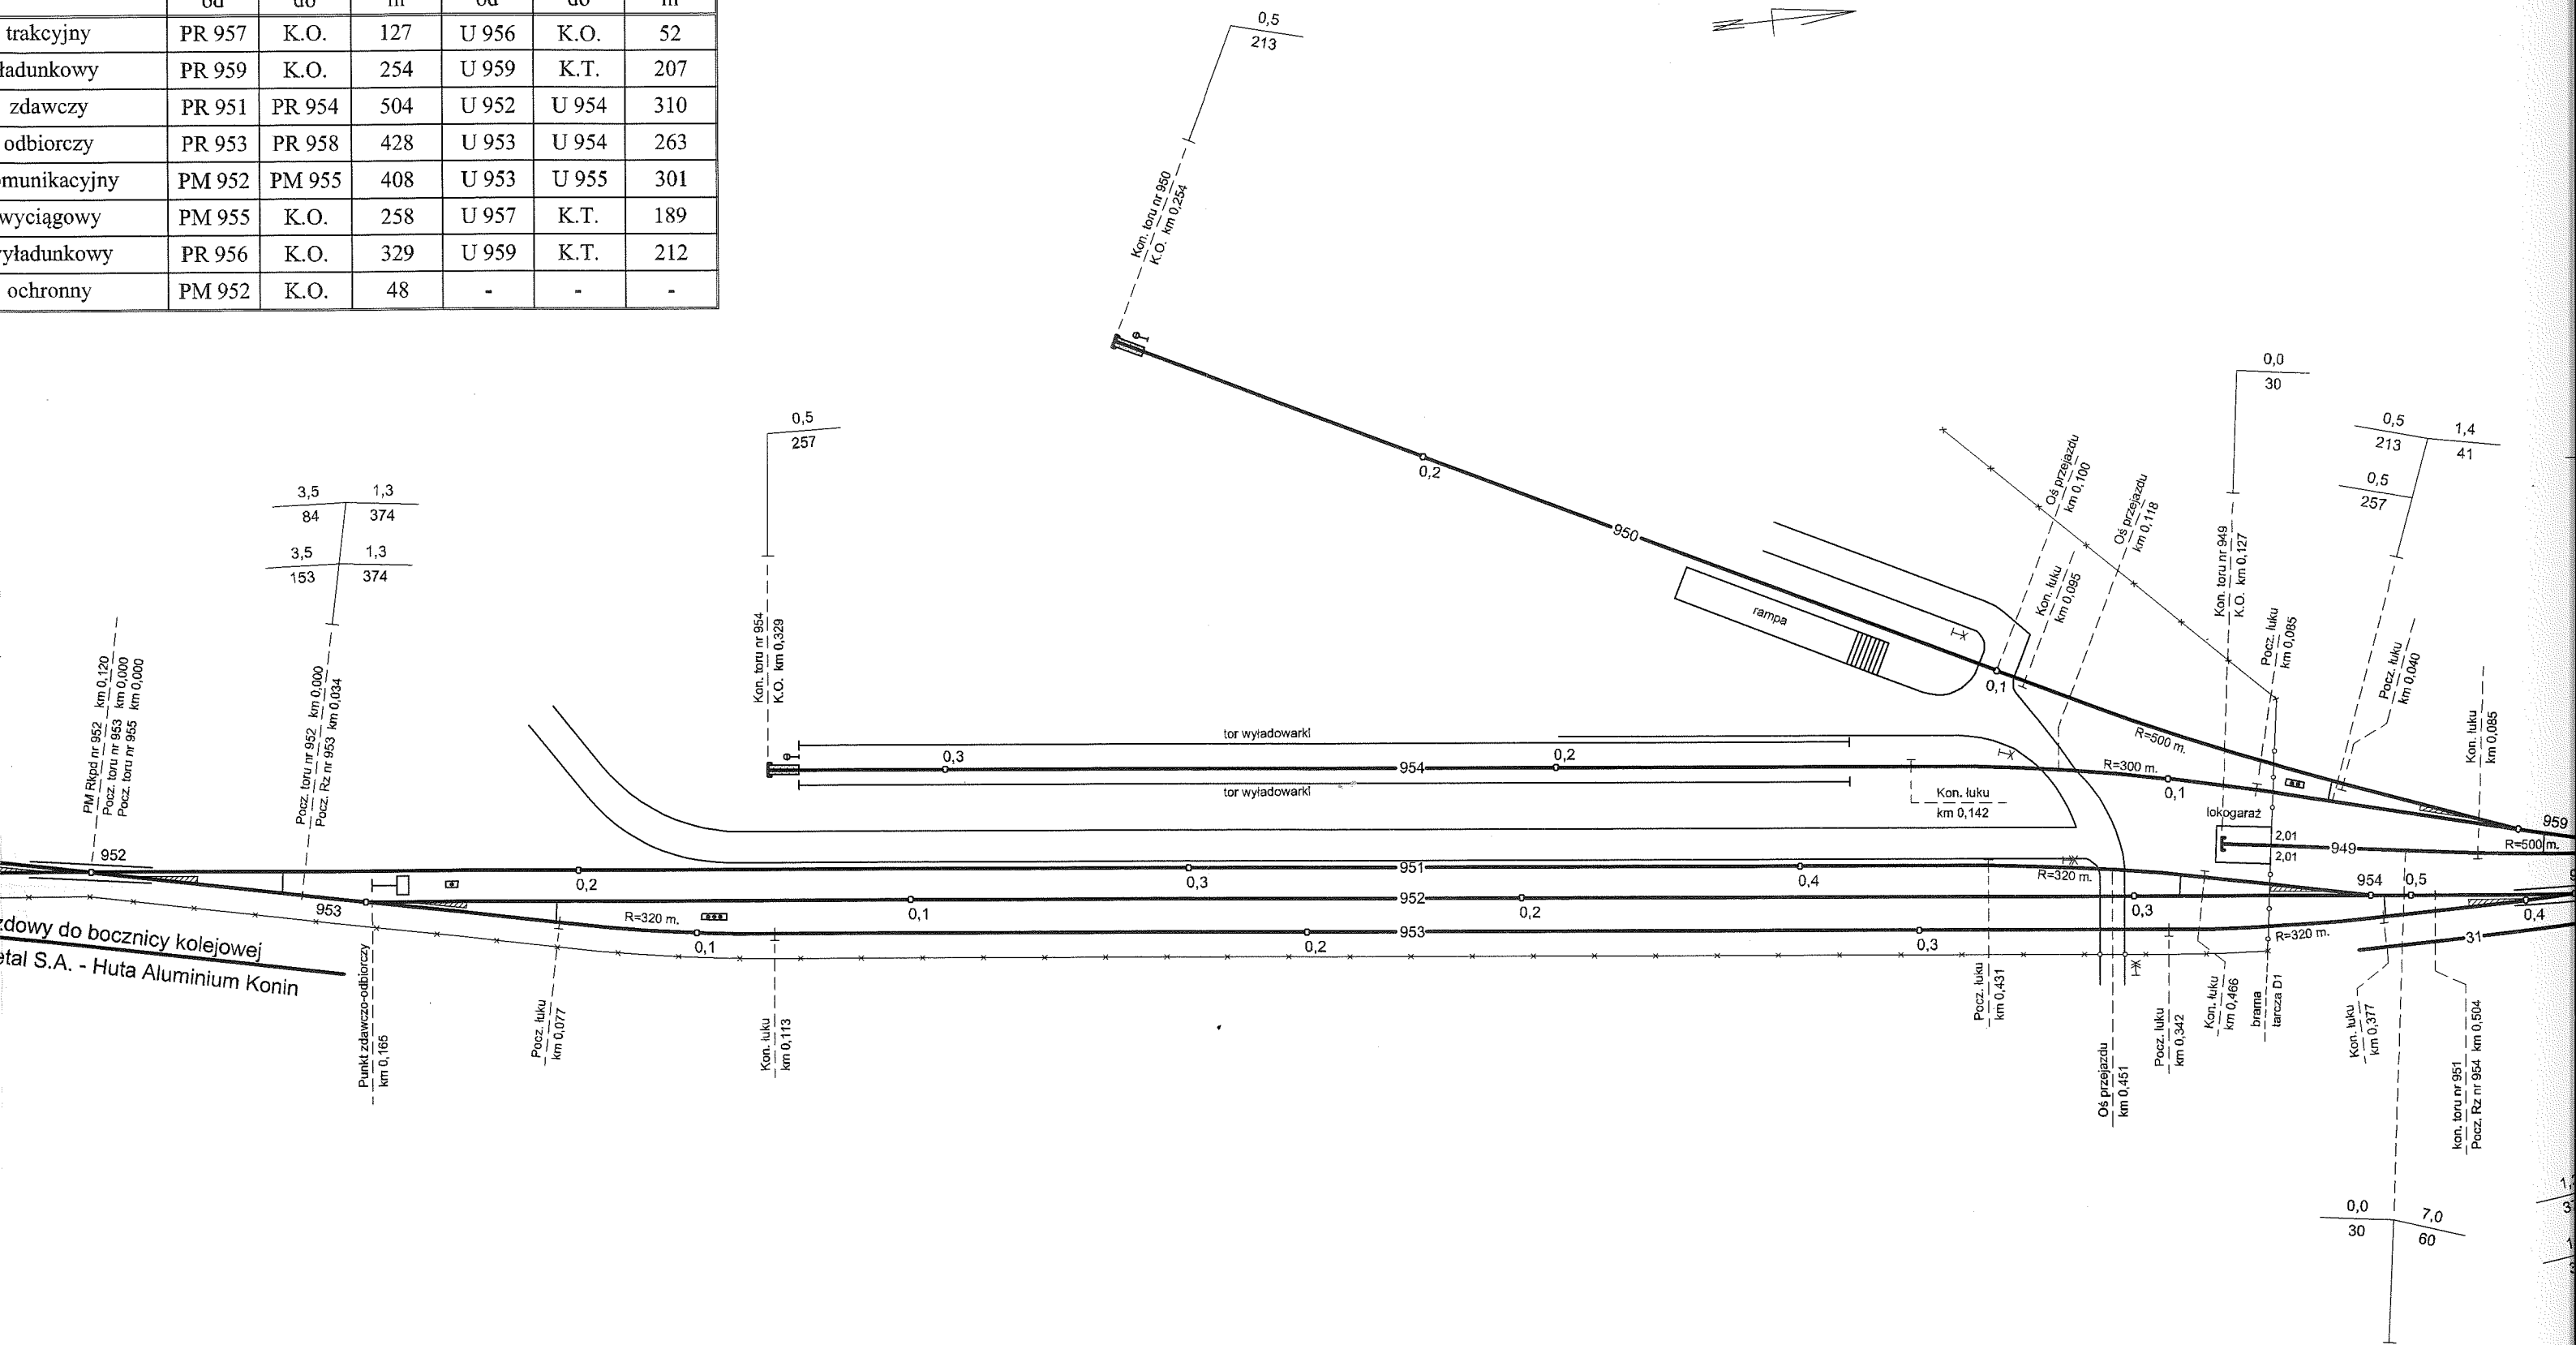


Wykaz rozjazdów

Nr	Typ	Skos	Promień	Rodzaj	Podrozjazd.	Podsypka	Na terenie
951	S42	1 : 9	205	zwyczajny	drewniane	tluczeń	prywatnym
952	S42	1 : 9	205	krzyżowy podwójny	drewniane	tluczeń	prywatnym
953	S42	1 : 9	205	zwyczajny	drewniane	tluczeń	prywatnym
954	S42	1 : 9	205	zwyczajny	drewniane	tluczeń	prywatnym
955	S42	1 : 9	205	krzyżowy podwójny	drewniane	tluczeń	prywatnym
956	S49	1 : 6,6	190	zwyczajny	drewniane	tluczeń	prywatnym
957	S49	1 : 9	190	zwyczajny	drewniane	tluczeń	prywatnym
958	S42	1 : 9	205	zwyczajny	drewniane	tluczeń	prywatnym
959	S42	1 : 9	205	zwyczajny	drewniane	tluczeń	prywatnym

Wykaz torów

Nr toru	Przeznaczenie	Długość toru [m]					
		całkowita			użyteczna		
		od	do	m	od	do	m
949	trakcyjny	PR 957	K.O.	127	U 956	K.O.	52
950	ładunkowy	PR 959	K.O.	254	U 959	K.T.	207
951	zdawczy	PR 951	PR 954	504	U 952	U 954	310
952	odbiorczy	PR 953	PR 958	428	U 953	U 954	263
953	komunikacyjny	PM 952	PM 955	408	U 953	U 955	301
953a	wyciągowy	PM 955	K.O.	258	U 957	K.T.	189
954	wyładunkowy	PR 956	K.O.	329	U 959	K.T.	212
955	ochronny	PM 952	K.O.	48	-	-	-

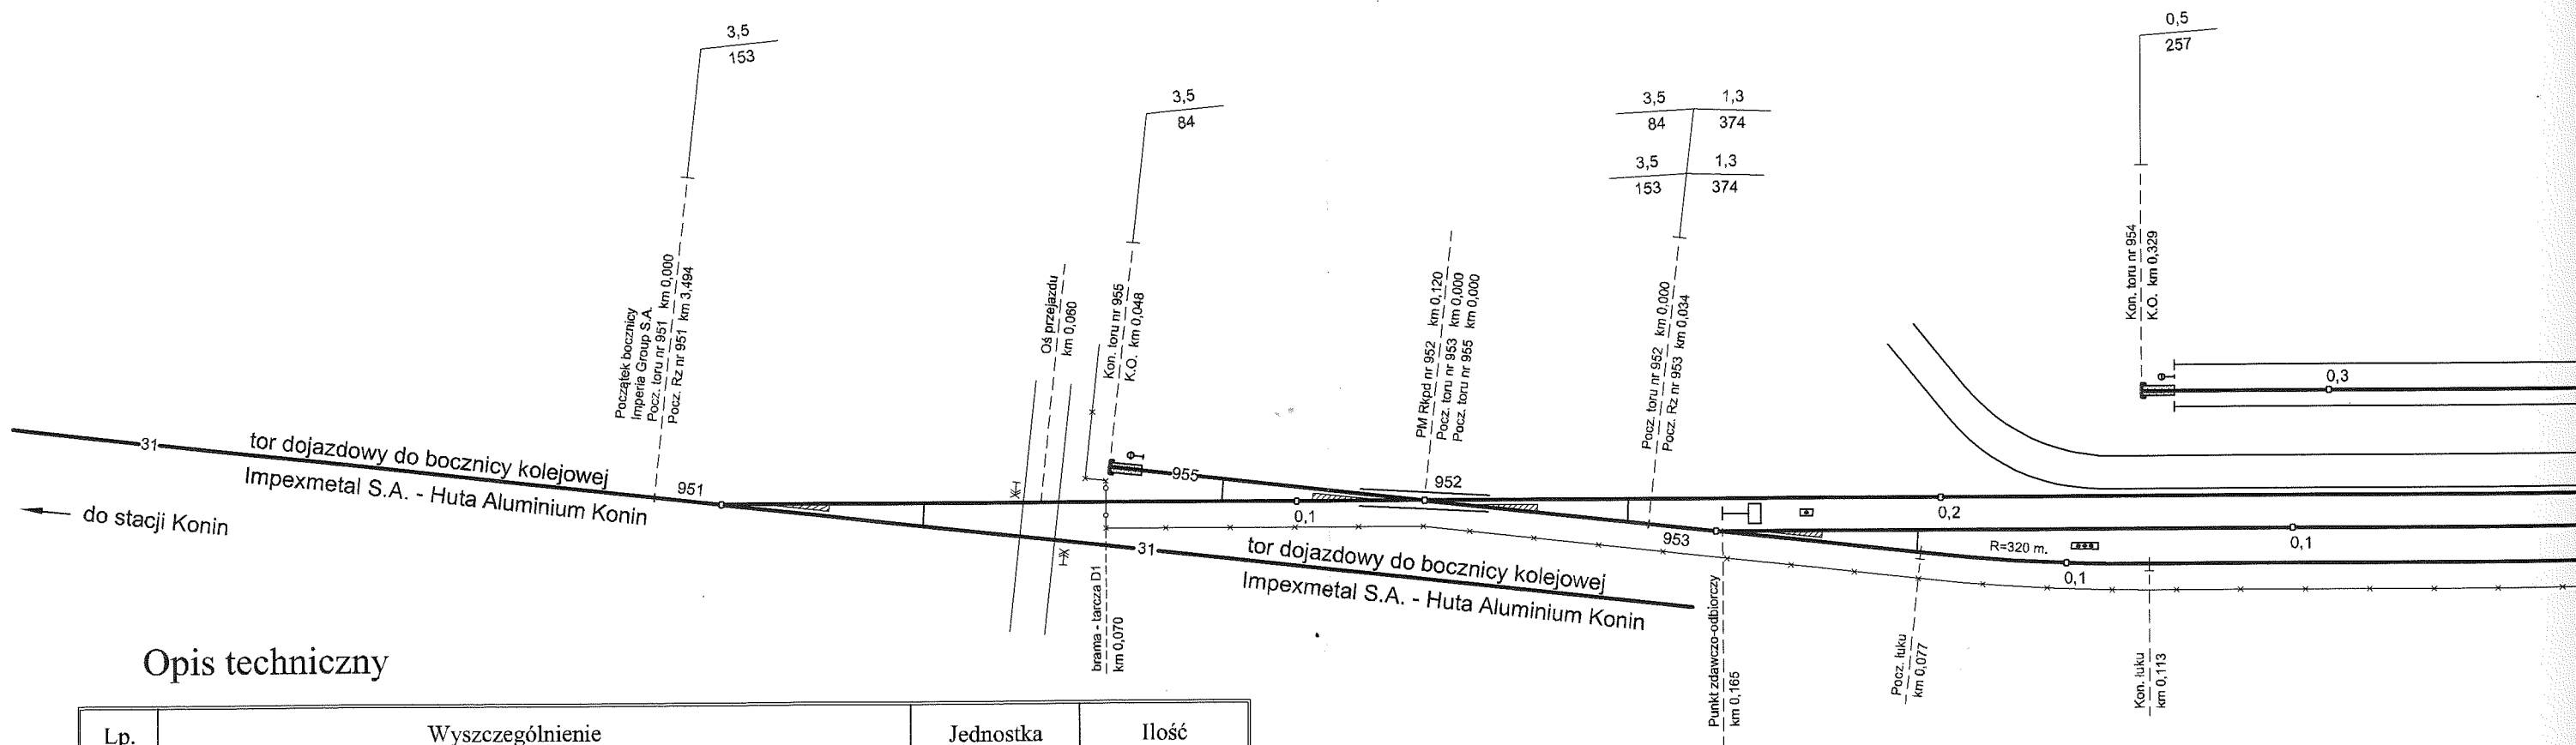

Opis techniczny

Lp.	Wyszczególnienie	Jednostka	Ilość
1	Nazwa stacji obsługującej bocznicę - Konin km 204,496		
2	Bocznicza odgałęzia się od toru dojazdowego nr 31 rozjazdem nr 951 w km 3,494; tor dojazdowy odgałęzia się na stacji Konin od toru stacyjnego nr 5 rozjazdem nr 10 w km 205,073 linia kolejowa nr 3 Warszawa Zachodnia - Kunowice		
3	Długość ogólna boczniczy	m	2356
4	Długość boczniczy położonej na gruncie kolejowym	m	0
5	Długość boczniczy położonej poza gruntem kolejowym	m	2356
6	Odległość od rozjazdu odgałęziającego do punktu zdawczo - odbiorczego	m	165
7	Odległość od osi stacji do punktu zdawczo-odbiorczego	m	4337